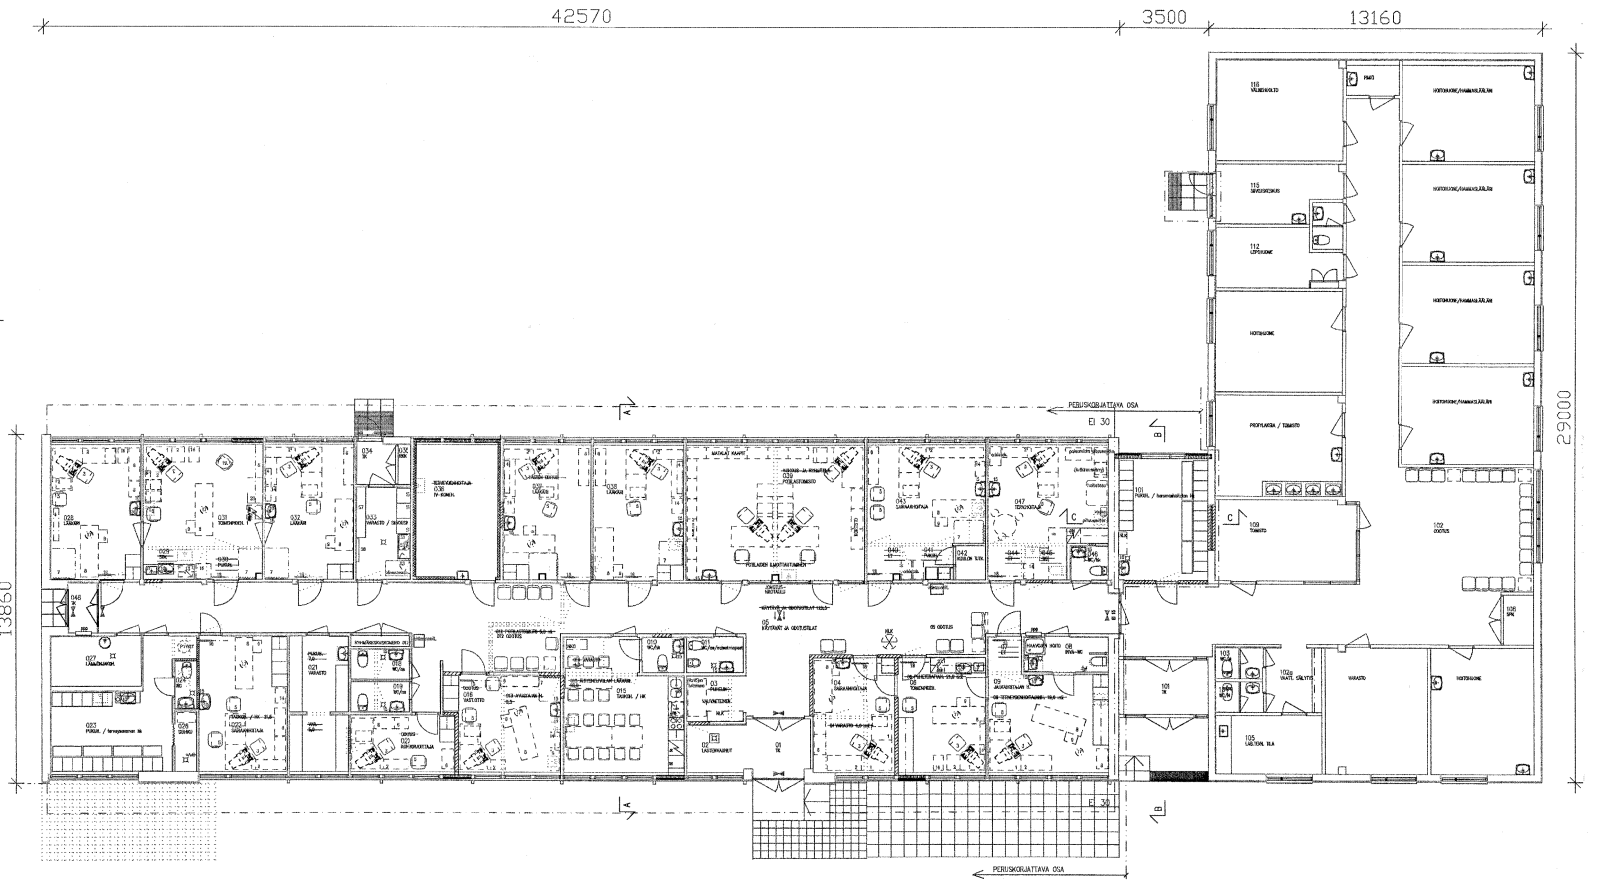

Rakennuksen paloluokka: P2
Koneellinen ilmanvaihto erillisten suunnitelmien mukaan.
Hätäpoistumistien merkkivalo
Osoitteellinen palovaroitinjärjestelmä erillisen suunitelmon mukaan

VARKAUDEN KAUPUNGIN
RAKENNUSVALVONTAOMISTO
HYVÄKSYTTY 3.8.2000 §168

K.OSA 5	KORTTELI/TILA 2222	TONTTI/RNo 3	RAKENNUSLUVAN TUNNUS
RAKENNUSTOIMENPIDE PERUSKORJAUS- JA MUUTOSTYÖ			PIIRUSTUSLAJI PÄÄPIIRUSTUS JUOKS.No
RAKENNUSKOHTEEN NIMI JA OSOITE TAULUMÄEN TERVEYSASEMA LINJURIKATU 12 78200 VARKAUS			PIIRUSTUKSEN SISÄLTÖ POHJA MITTAKAAVAT 1: 100
VARKAUDEN KAUPUNKI TILAPALVELU / TALOJAOS KAUPUNGINTALO (PILKKOJANKATU 5 PL 208, 78201 VARKAUS Puh. 017-5759111, Fax 017-5759475			SUUNLAJA ARK TYÖ No 002 PIIR.No MUUTOS PÄIVÄYS 07.07.2000 YHTEHENK. PeK p. 579 4347